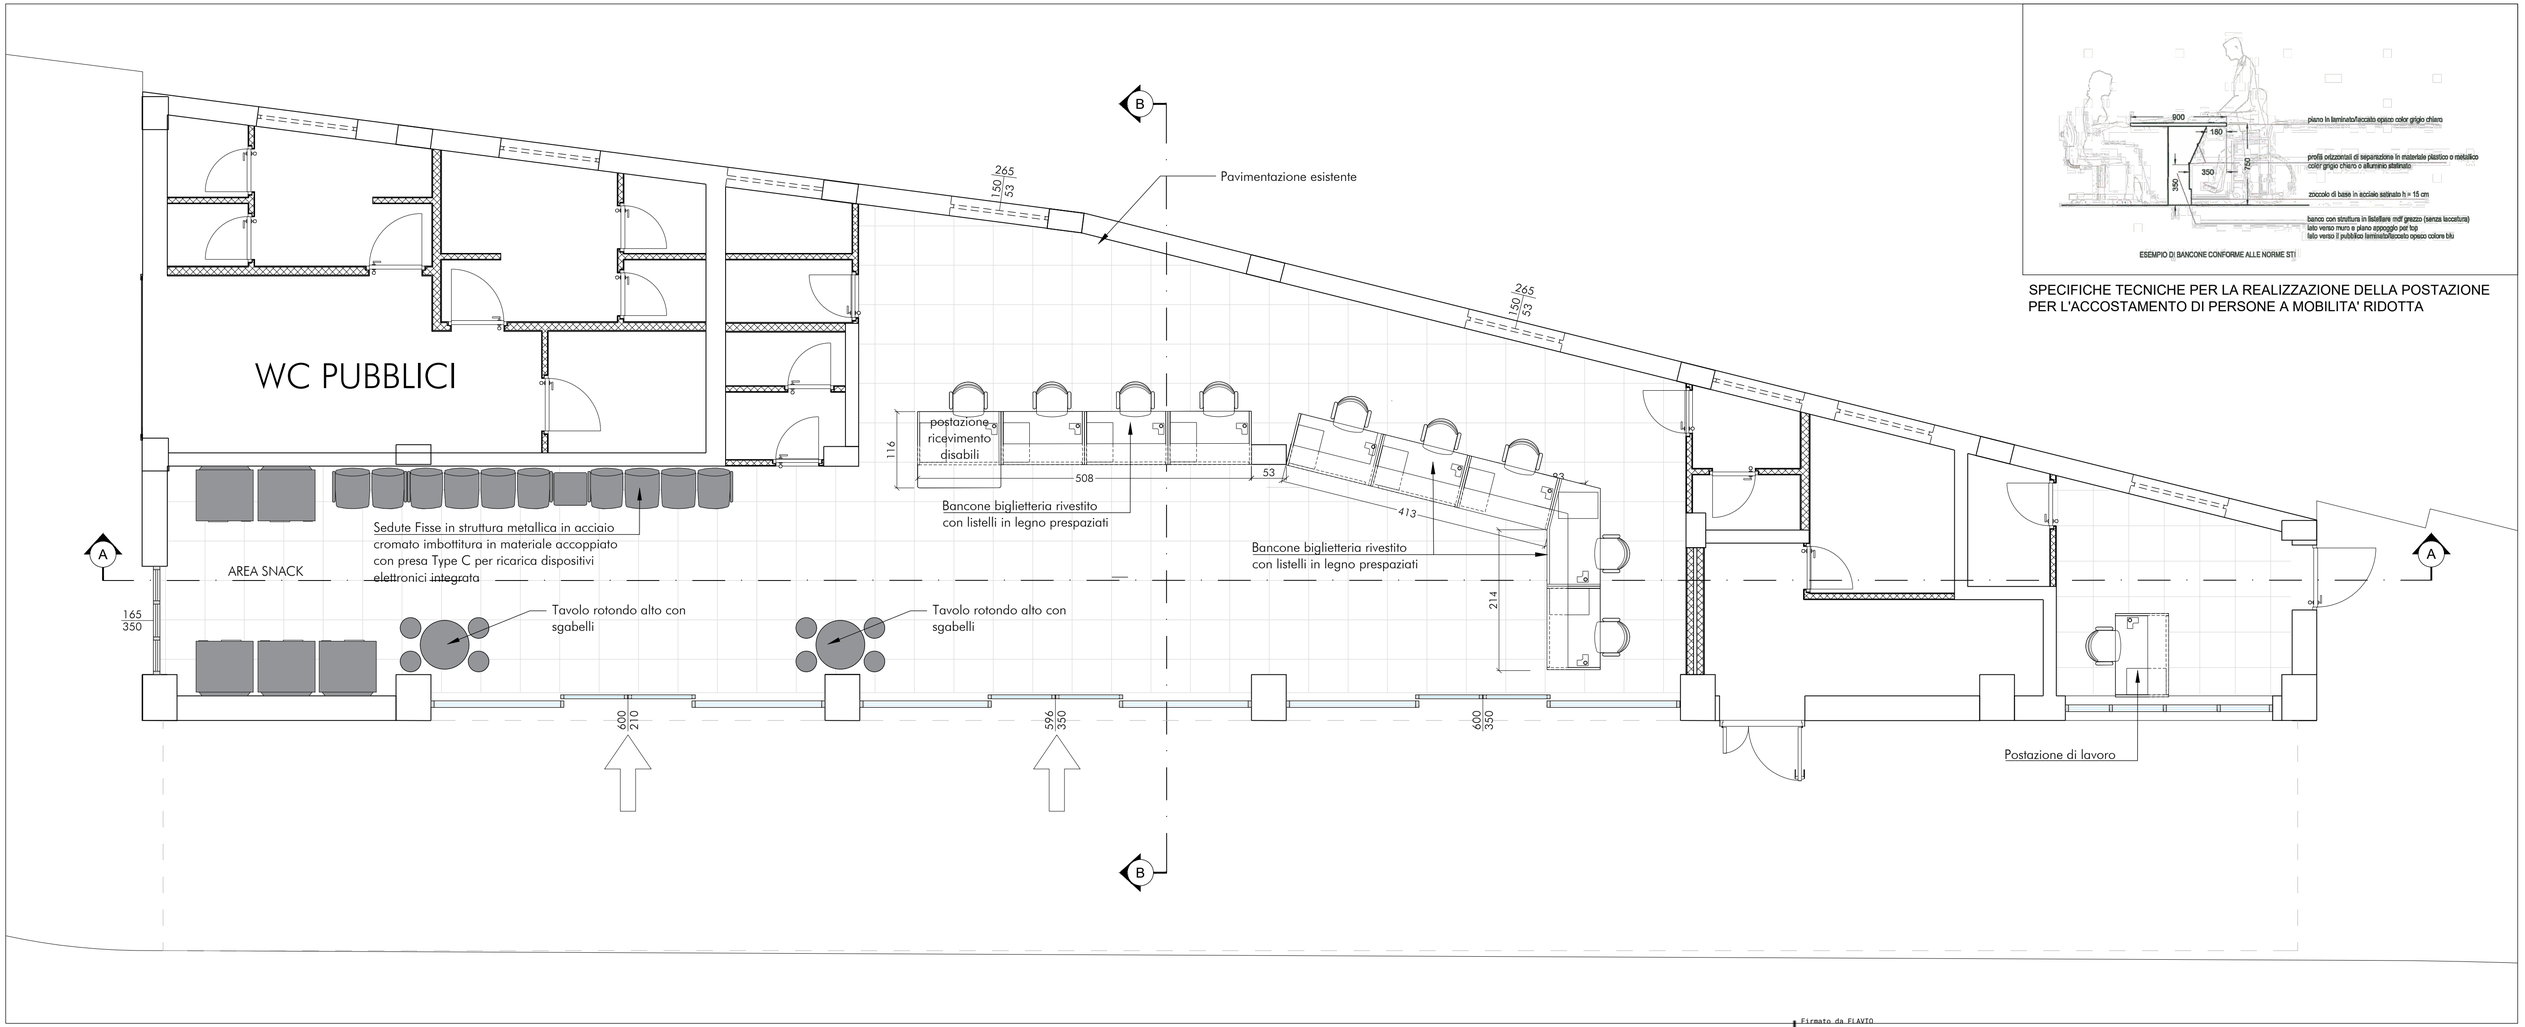

SPECIFICHE TECNICHE PER LA REALIZZAZIONE DELLA POSTAZIONE PER L'ACCOSTAMENTO DI PERSONE A MOBILITA' RIDOTTA

PIANTA Scala 1:50

Firmato da FLAVIO ZAMPOGNARO
Data: il 03/07/2025 alle 19:09:14 CEST